


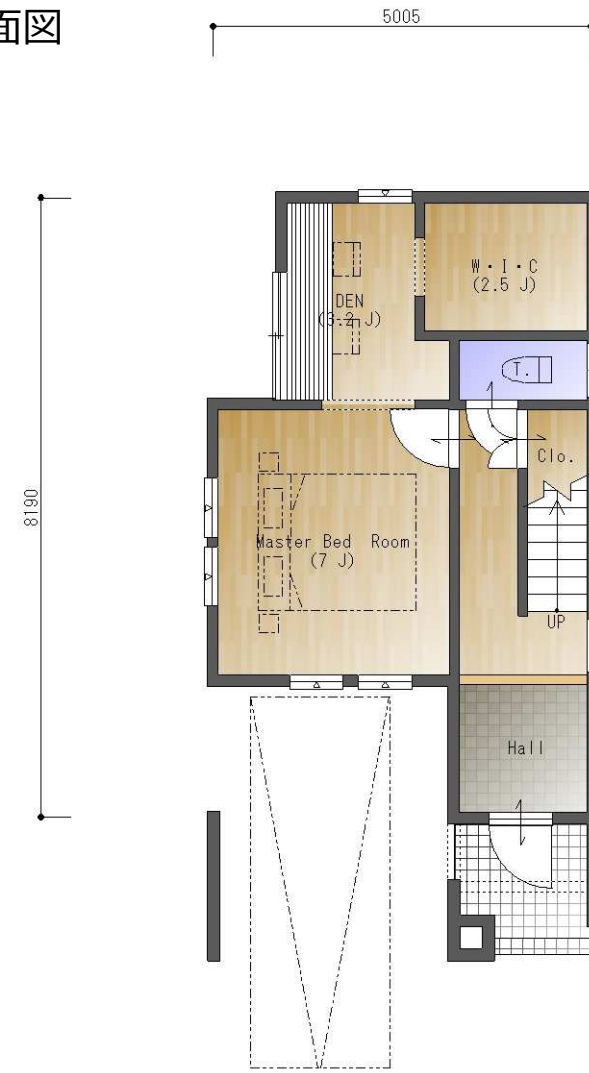

1階 平面図



2階 平面図



3階 平面図



■ 建物概要

1階床面積	32.70 m ²	(9.89 坪)
2階床面積	42.64 m ²	(12.89 坪)
3階床面積	39.33 m ²	(11.89 坪)
延床面積	114.67 m ²	(34.67 坪)
建築面積	45.13 m ²	(13.65 坪)

パースは平面図を基に描画しておりますが、建築諸法令・行政指導等により実際と異なる場合がございます。

プラン名称		2755 - 001	図面名称		平面図・パース	縮尺	1 : 100 (平面図のみ)	図面No.
日付	設計	営業						