


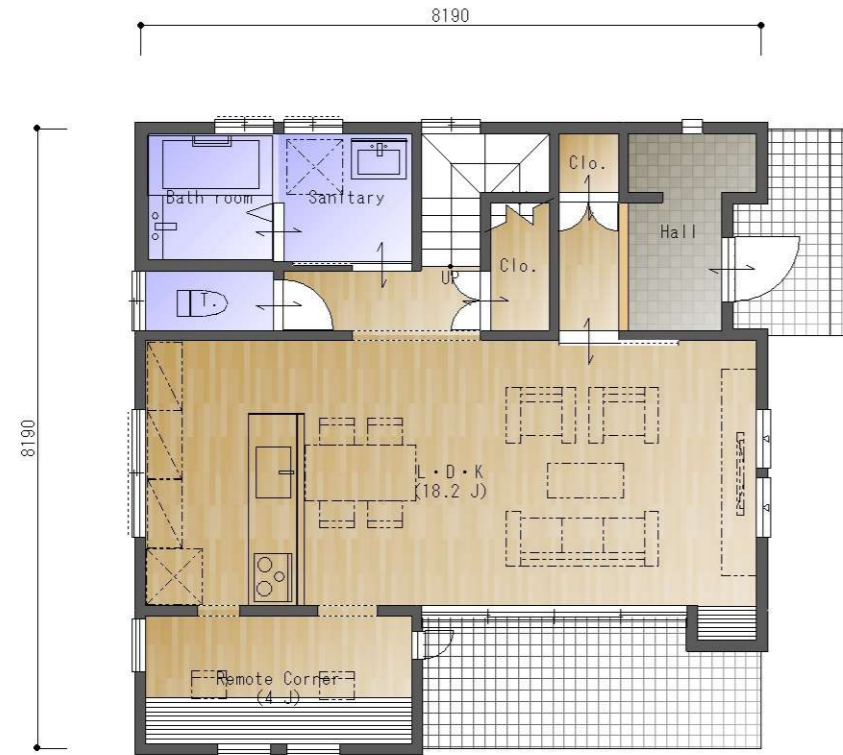

1000プラン

1階 平面図



2階 平面図



■ 建物概要

1階 床面積	58.38 m <sup>2</sup>	(17.65 坪)
2階 床面積	52.17 m <sup>2</sup>	(15.78 坪)
延床面積	110.55 m <sup>2</sup>	(33.43 坪)
建築面積	59.20 m <sup>2</sup>	(17.90 坪)



完成予想パース

パースは平面図を基に描画しておりますが、建築諸法令・行政指導等により実際と異なる場合がございます。

プラン名称	EW - 4545 - 001N		図面名称	平面図・パース	縮尺	1 : 100 (平面図のみ)	図面No.
日付	設計	営業					