


1階 平面図

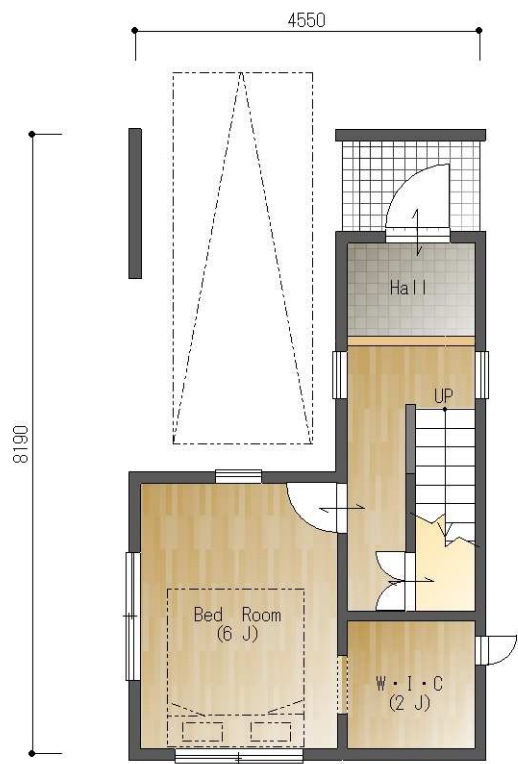

2階 平面図



3階 平面図



プラン名称			図面名称	縮尺	1階 床面積	22.35㎡ (6.76坪)	延床面積	92.73㎡ (28.04坪)
3N - 2545 - 001			平 面 図	1 : 100	2階 床面積	37.26㎡ (11.27坪)	建築面積	37.26㎡ (11.27坪)
日付	設計	営業			3階 床面積	33.12㎡ (10.01坪)		