



1階 平面図

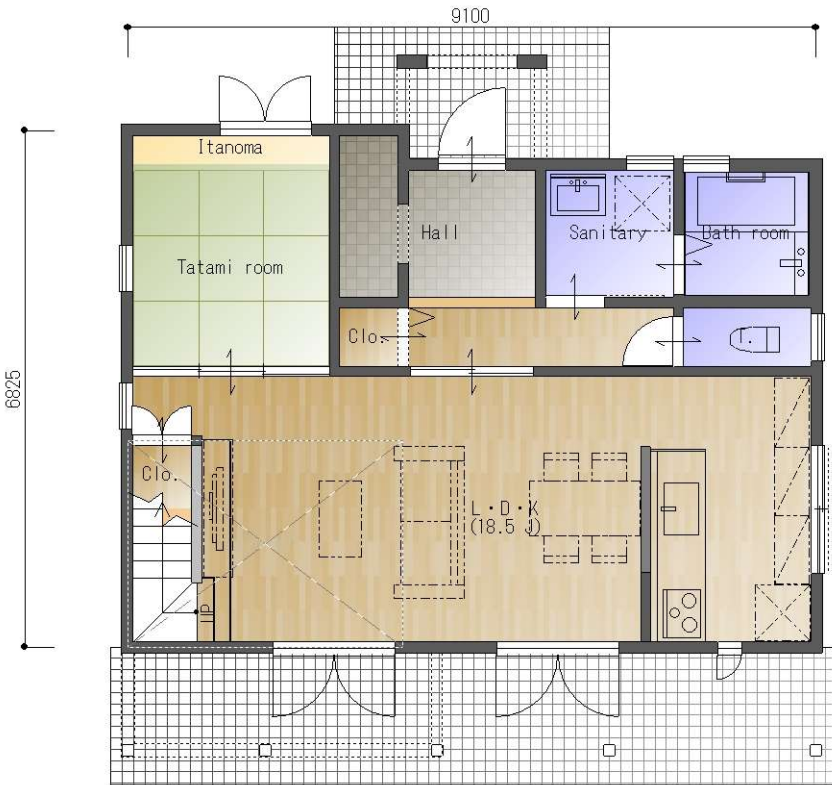

2階 平面図

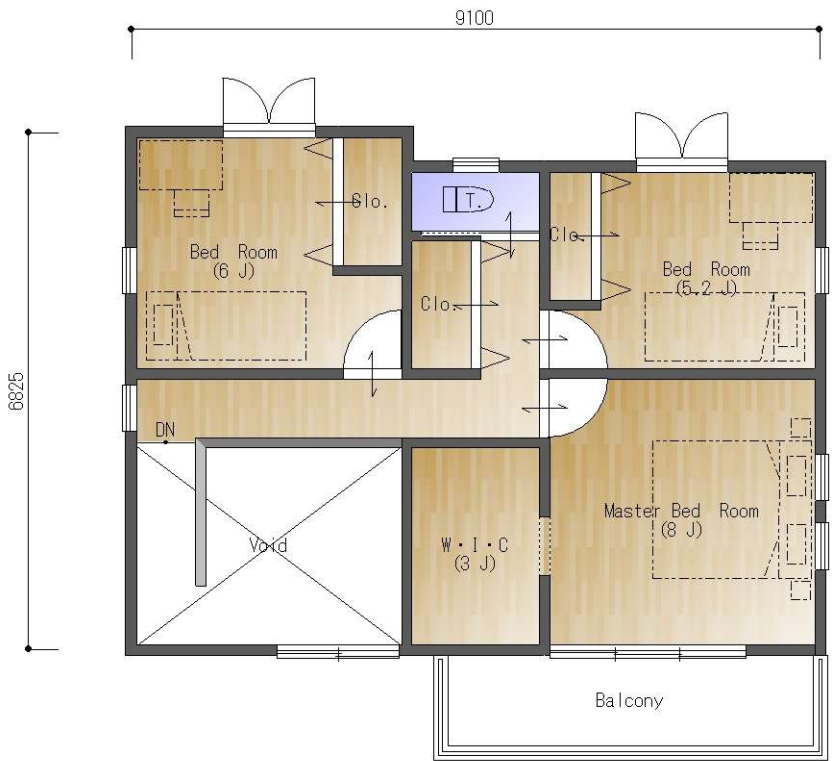

プラン名称			図面名称	縮尺	1 階 床面積	59.62 m <sup>2</sup>	( 18.03 坪 )	延 床 面 積	109.30 m <sup>2</sup>	( 33.05 坪 )	
N - 5040 - 005P					2 階 床面積	49.68 m <sup>2</sup>	( 15.02 坪 )	建 築 面 積	59.62 m <sup>2</sup>	( 18.03 坪 )	
日付	設計	営業			3 階 床面積	0.00 m <sup>2</sup>	( 0.00 坪 )				