



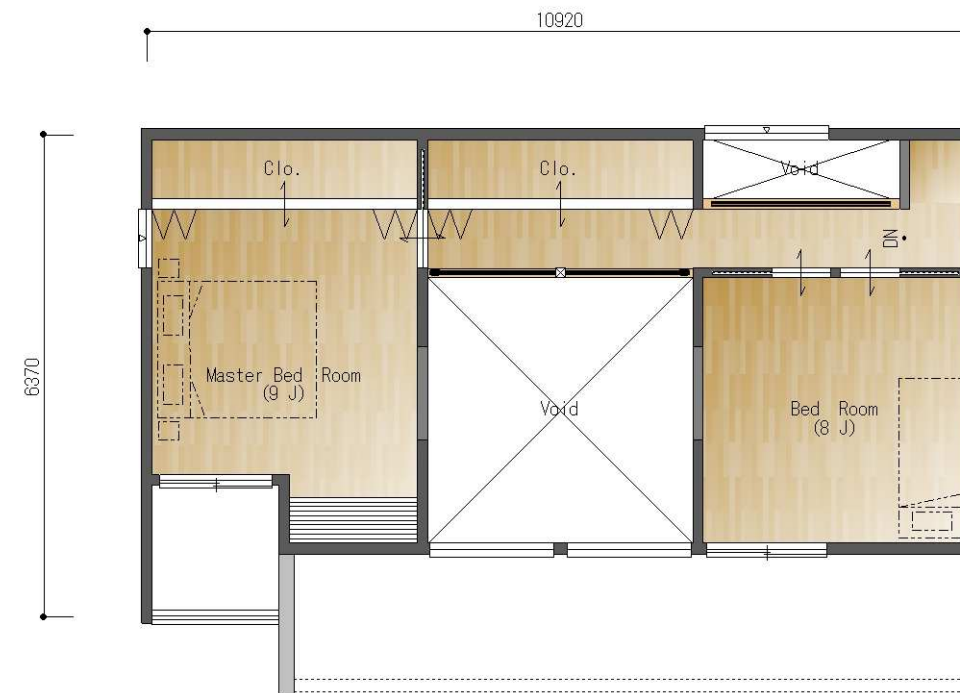

1階 平面図

2階 平面図

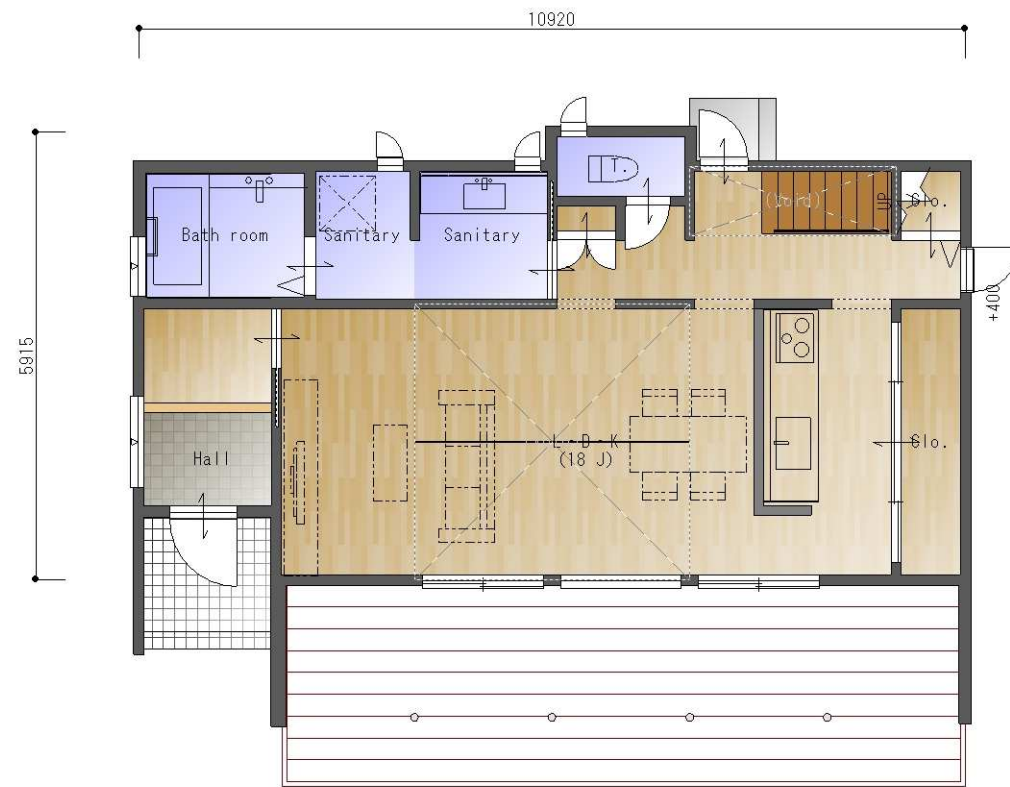

プラン名称		大塚モデル 参考		図面名称	平面図	縮尺	1 : 100	1階 床面積	58.74 m ² (17.76 坪)	延床面積	100.97 m ² (30.53 坪)
日付	設計	営業						2階 床面積	42.23 m ² (12.77 坪)	建築面積	58.79 m ² (17.78 坪)
								3階 床面積	0.00 m ² (0.00 坪)		