


1階 平面図



2階 平面図

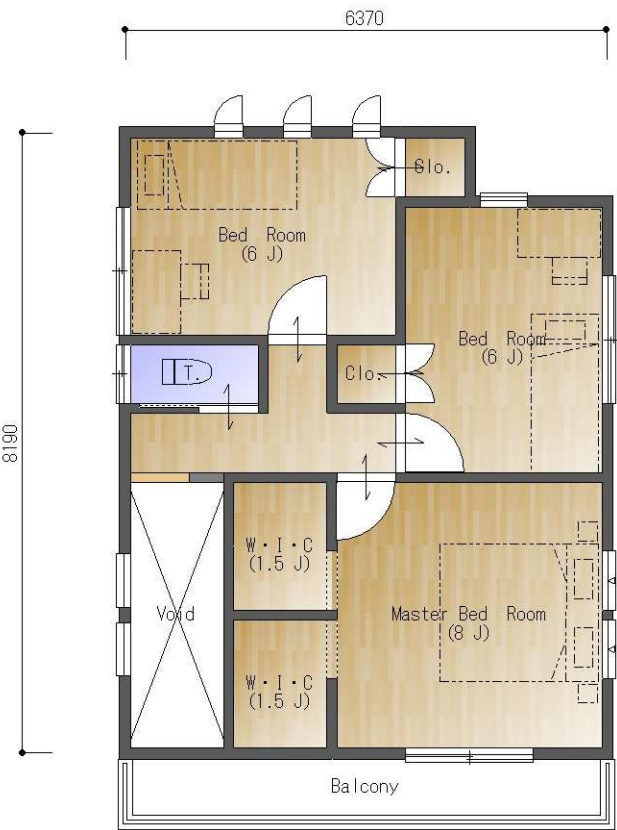

プラン名称			N-3545-003N	図面名称	平 面 図	縮尺	1 : 100	1 階 床面積	48.85 m ² (14.77 坪)	延 床 面 積	94.39 m ² (28.54 坪)
日付	設計	営業						2 階 床面積	45.54 m ² (13.77 坪)	建 築 面 積	50.51 m ² (15.27 坪)
								3 階 床面積	0.00 m ² (0.00 坪)		