


1階 平面図




2階 平面図

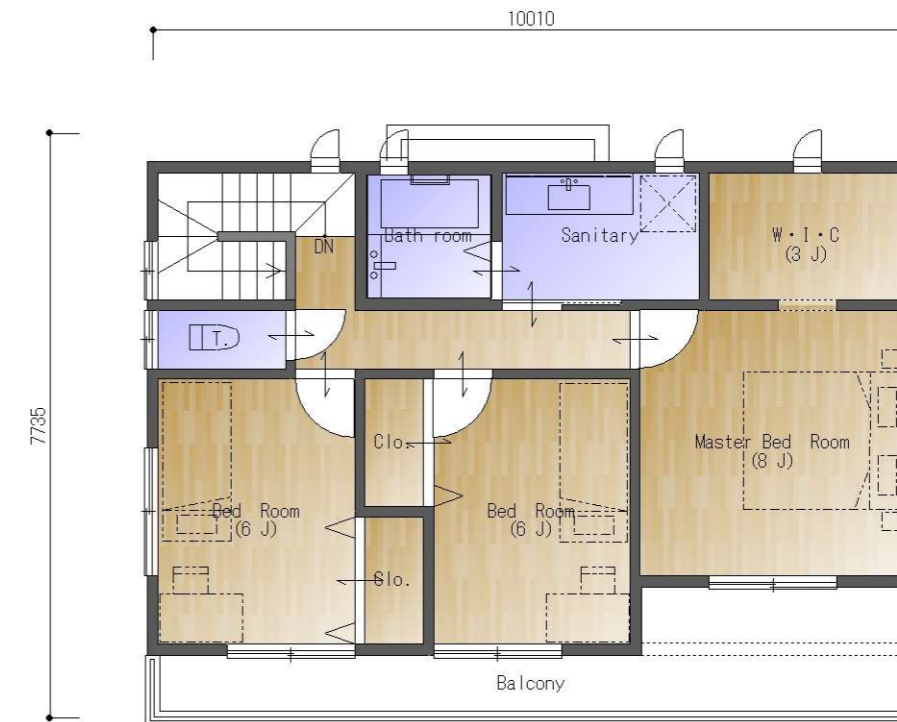

■ 建物概要

1階 床面積	62.93 m <sup>2</sup>	(19.03 坪)
2階 床面積	60.45 m <sup>2</sup>	(18.28 坪)
延床面積	123.38 m <sup>2</sup>	(37.31 坪)
建築面積	63.76 m <sup>2</sup>	(19.28 坪)

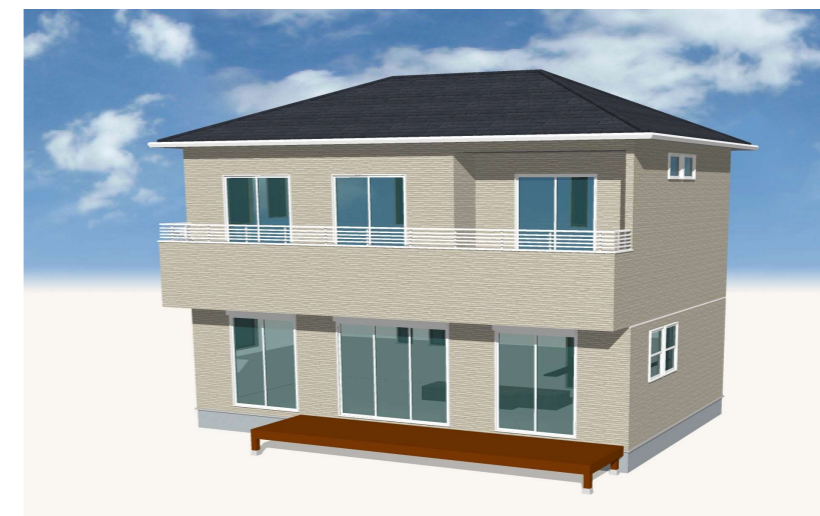

完成予想パース

パースは平面図を基に描画しておりますが、建築諸法令・行政指導等により実際と異なる場合がございます。

プラン名称		N - 5535 - 001N		図面名称	平面図・パース		縮尺	1 : 100 (平面図のみ)		図面No.
日付	設計	営業								