


1階 平面図

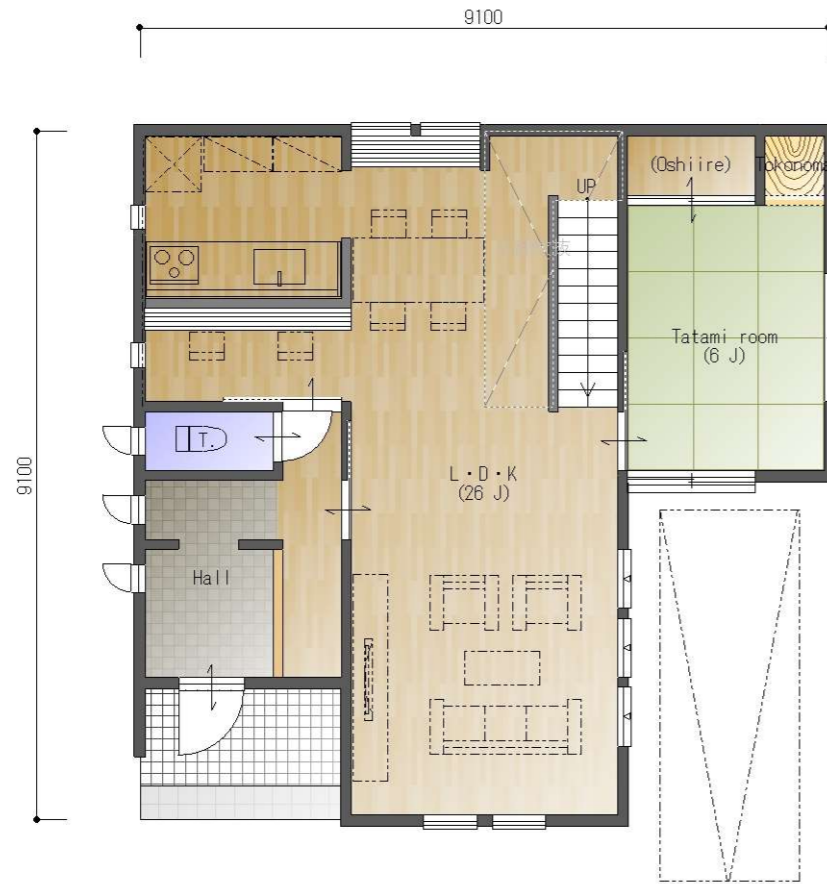

2階 平面図



■ 建物概要

1階 床面積	65.41 m <sup>2</sup>	(19.78 坪)
2階 床面積	58.79 m <sup>2</sup>	(17.78 坪)
延床面積	124.20 m <sup>2</sup>	(37.56 坪)
建築面積	65.41 m <sup>2</sup>	(19.78 坪)



完成予想パース

パースは平面図を基に描画しておりますが、建築諸法令・行政指導等により実際と異なる場合がございます。

プラン名称	S - 5050 - 001N		図面名称	平面図・パース	縮尺	1 : 100 (平面図のみ)	図面No.
日付	設計	営業					