


1階 平面図



2階 平面図

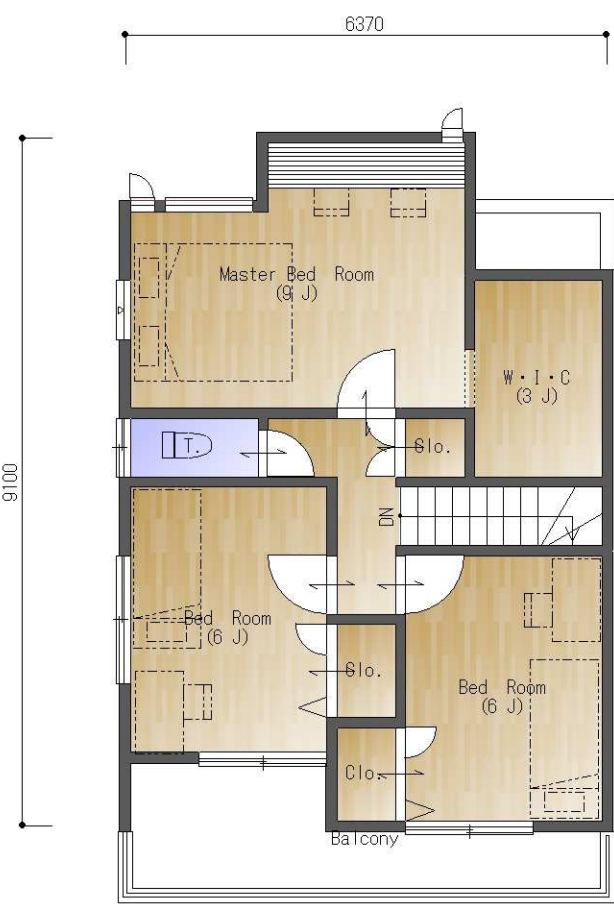

プラン名称			N-3550-003N	図面名称	平 面 図	縮尺	1 : 100	1 階 床面積	49.27 m ²	(14.90 坪)	延 床 面 積	99.78 m ²	(30.17 坪)
日付		設計		営業				2 階 床面積	50.51 m ²	(15.27 坪)	建 築 面 積	50.51 m ²	(15.27 坪)
								3 階 床面積	0.00 m ²	(0.00 坪)			