


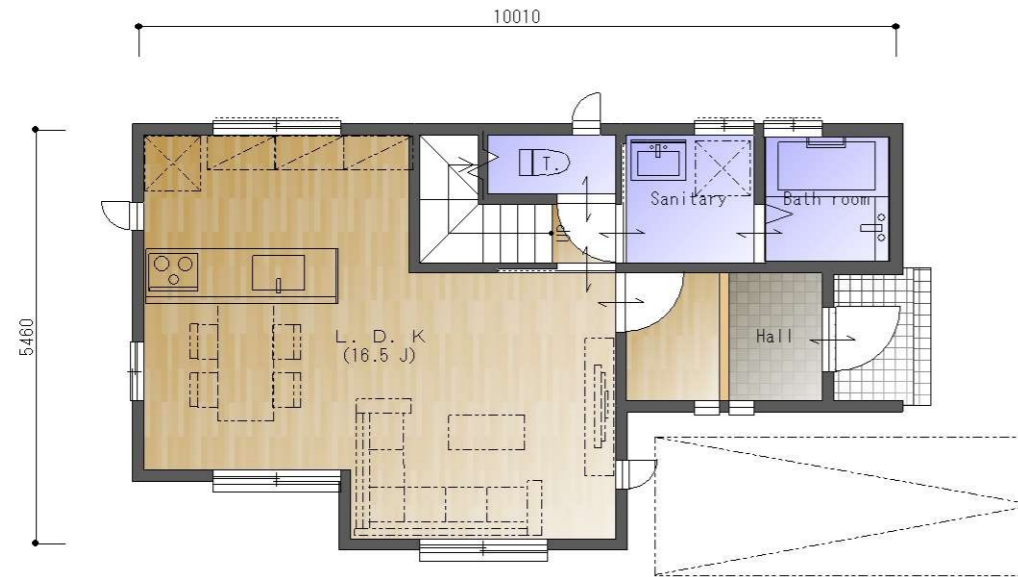


1000プラン

1階 平面図



2階 平面図

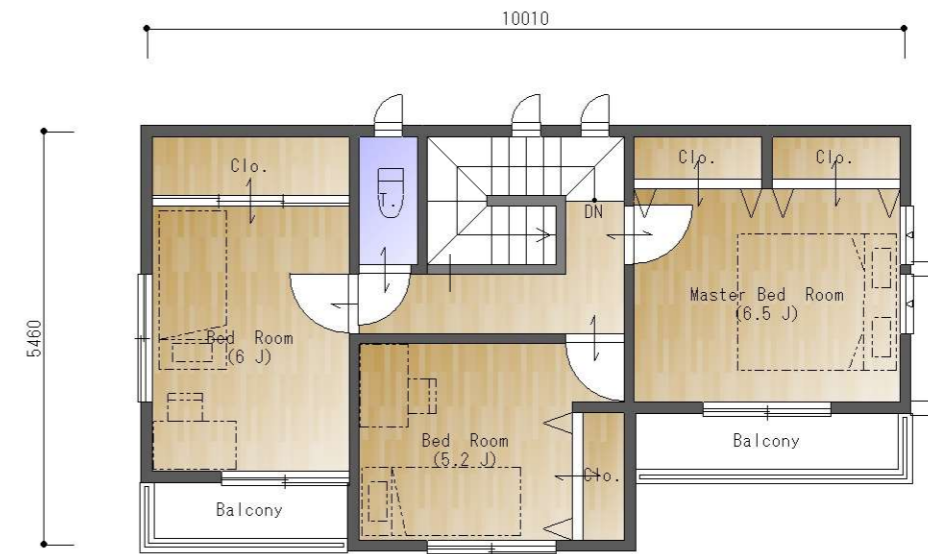

完成予想パース

■ 建物概要

1階 床面積 **43.88 m²** (13.27 坪)

2階 床面積 **45.54 m²** (13.77 坪)

延床面積 **89.42 m²** (27.04 坪)

建築面積 **45.54 m²** (13.77 坪)

パースは平面図を基に描画しておりますが、建築諸法令・行政指導等により実際と異なる場合がございます。

| | | | | | | | | | | |
|-------|----|------------------------|--|------|----------------|--|----|------------------------|--|-------|
| プラン名称 | | EW - 5530 - 001 | | 図面名称 | 平面図・パース | | 縮尺 | 1 : 100 (平面図のみ) | | 図面No. |
| 日付 | 設計 | 営業 | | | | | | | | |