


1階 平面図

(スキップフロア)

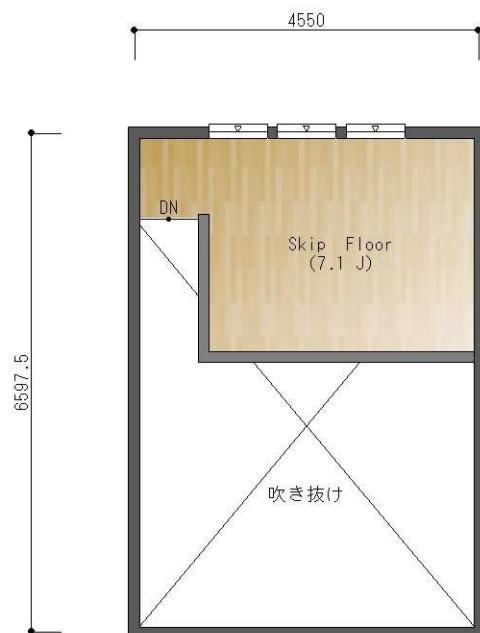

プラン名称	1N - 6050 - 001		図面名称	平 面 図	縮尺	1 : 100	1階 床面積	83.84 m ² (25.36 坪)	延床面積	95.64 m ² (28.92 坪)
日付	設計	営業					2階 床面積	11.80 m ² (3.56 坪)	建築面積	83.84 m ² (25.36 坪)
							3階 床面積	0.00 m ² (0.00 坪)		