



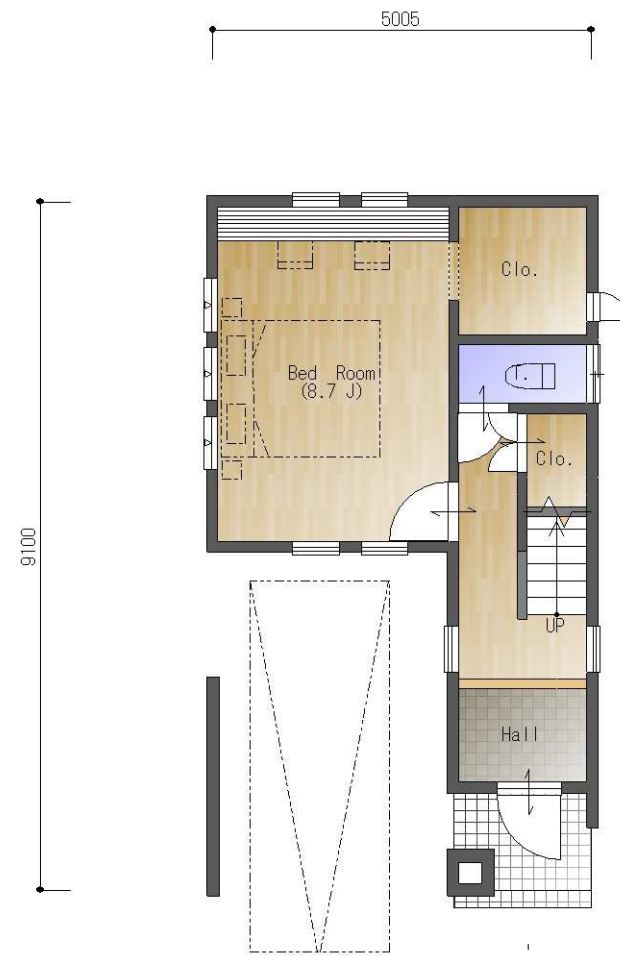


1階 平面図

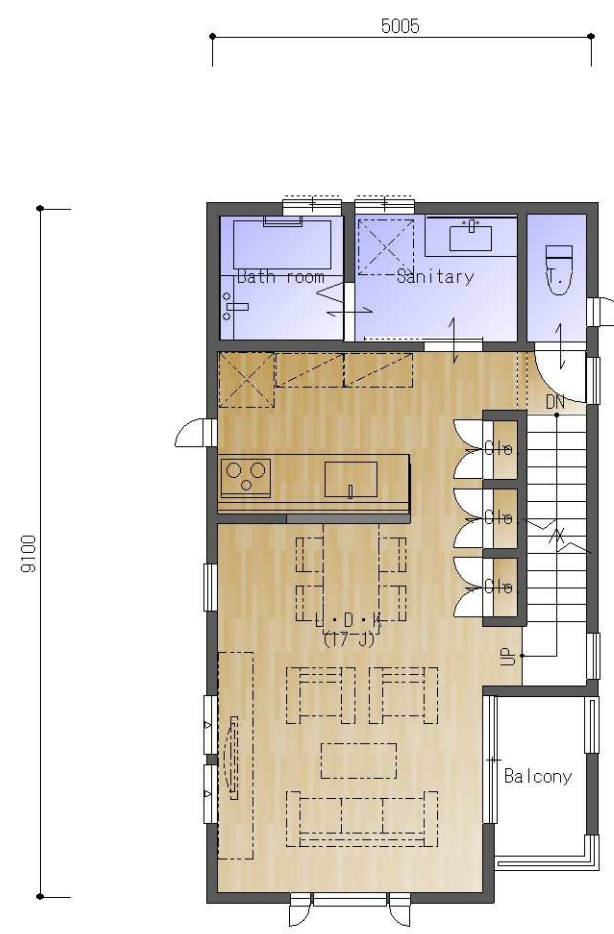

2階 平面図



3階 平面図

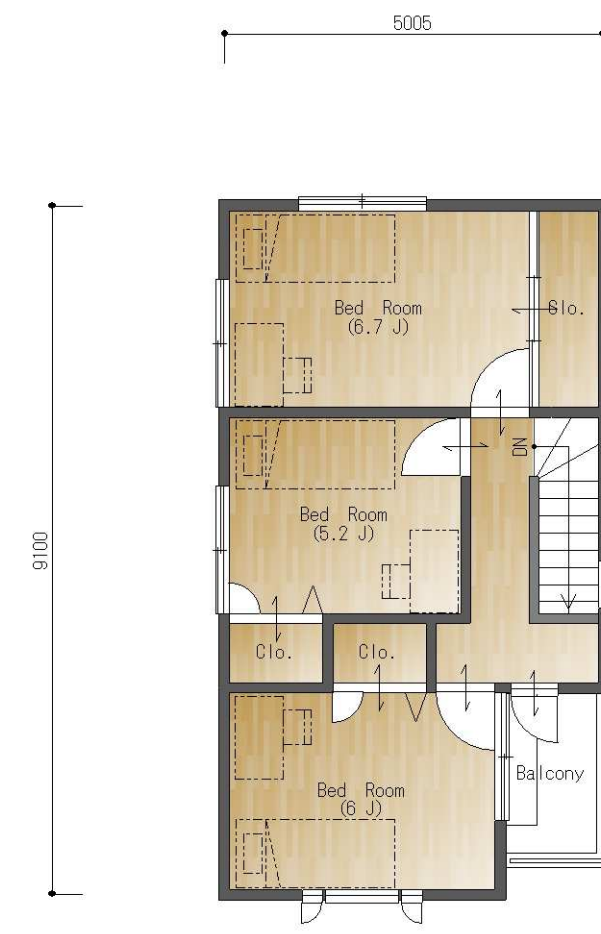

.....

.....

.....

.....

.....

プラン名称		3S - 2750 - 001		図面名称		平面図		縮尺		1 : 100		1階 床面積		28.56 m ² (8.63 坪)		延床面積		112.18 m ² (33.91 坪)		
日付	設計	営業											2階 床面積		41.81 m ² (12.64 坪)		建築面積		43.68 m ² (13.21 坪)	
													3階 床面積		41.81 m ² (12.64 坪)					