



1階 平面図

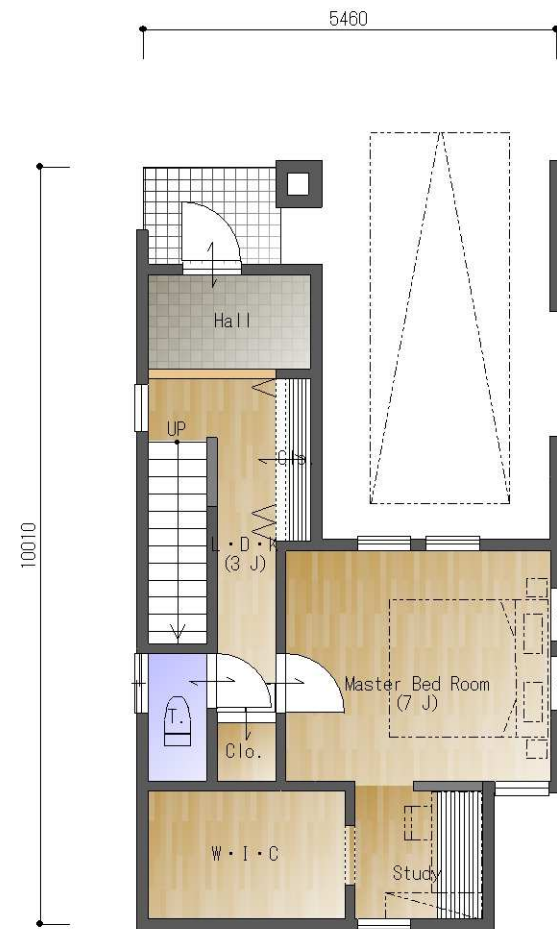

2階 平面図

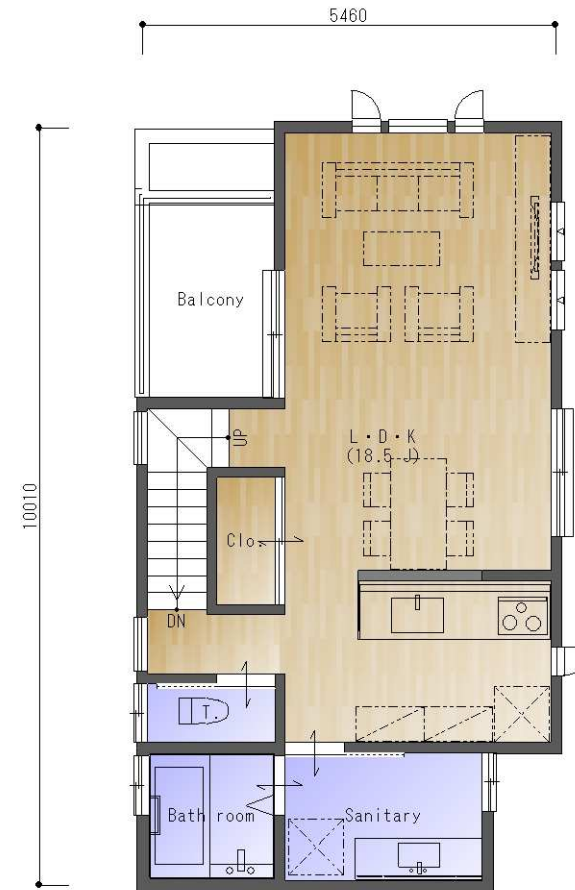

3階 平面図



\_\_\_\_\_

\_\_\_\_\_

\_\_\_\_\_

\_\_\_\_\_

\_\_\_\_\_

プラン名称 <b>3N - 3055 - 001</b>			図面名称 <b>平面図</b>	縮尺 <b>1 : 100</b>	1階 床面積 <b>33.95 m<sup>2</sup></b> ( 10.26 坪 )	延床面積 <b>123.38 m<sup>2</sup></b> ( 37.30 坪 )
日付	設計	営業			2階 床面積 <b>46.37 m<sup>2</sup></b> ( 14.02 坪 )	建築面積 <b>50.51 m<sup>2</sup></b> ( 15.27 坪 )
					3階 床面積 <b>43.06 m<sup>2</sup></b> ( 13.02 坪 )	