


1階 平面図

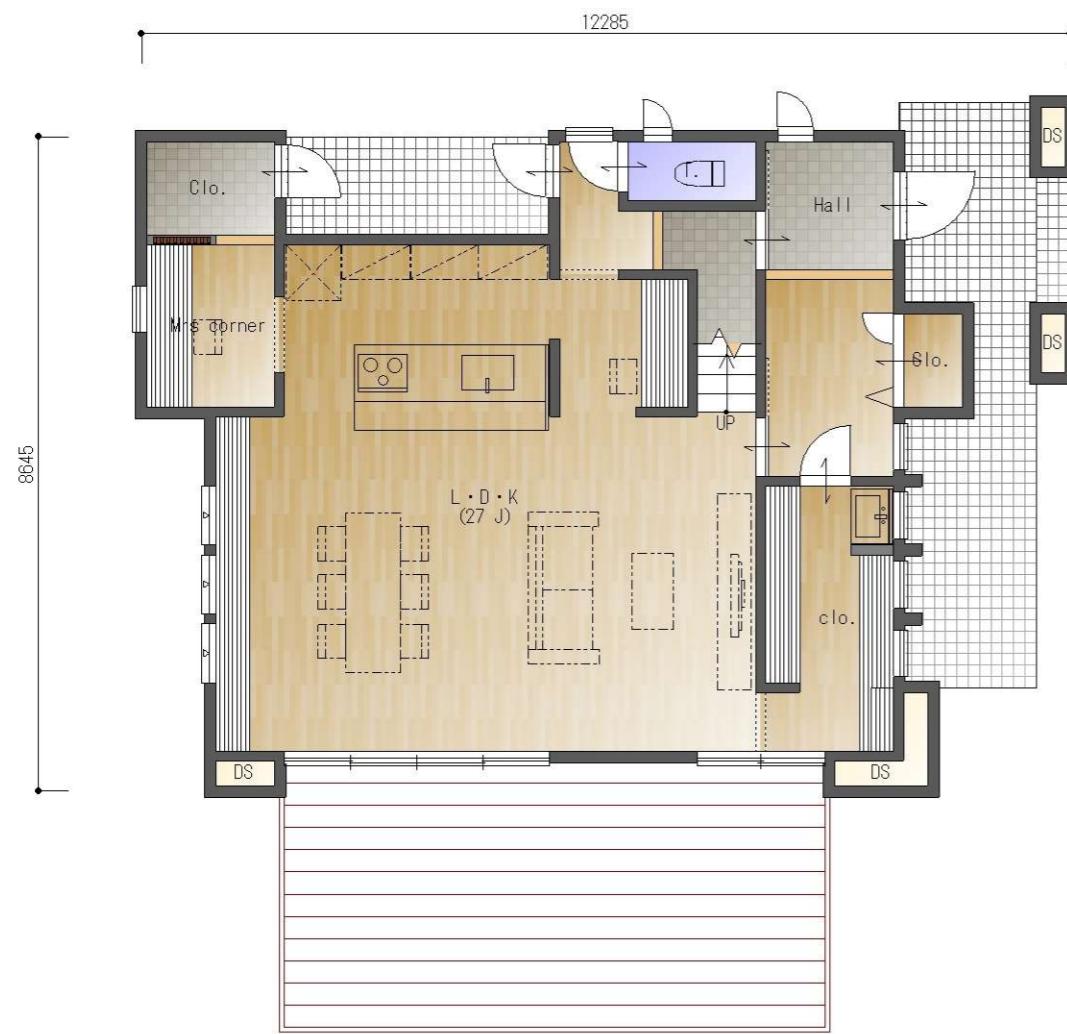

2階 平面図



プラン名称	EW - 6050 - 003P		図面名称	平 面 図	縮尺	1 : 100	1階 床面積	76.39 m ² (23.10坪)	延床面積	149.88 m ² (45.33坪)
日付	設計	営業					2階 床面積	73.49 m ² (22.23坪)	建築面積	81.36 m ² (24.61坪)