Powered by HOME PLANNING 1000
1000プランから、まだ誰もしたことのない家づくりへ。

１階　平面図

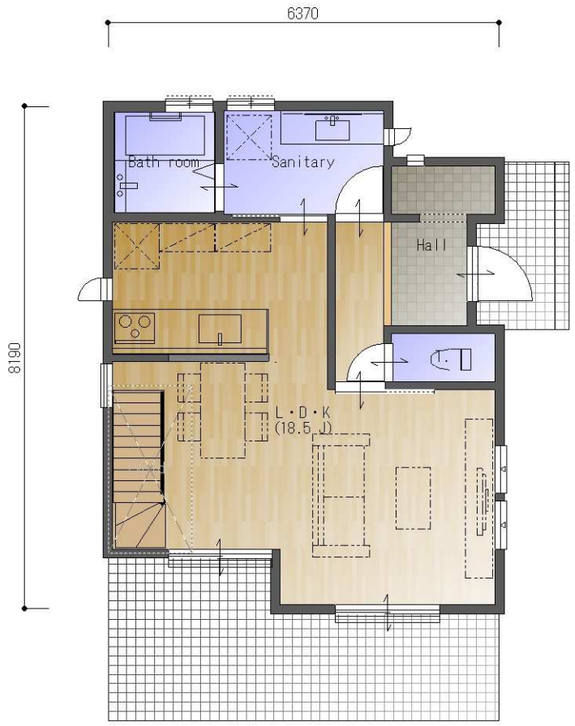

２階　平面図

プラン名称	EW-3545-007N		図面名称	平　面　図	縮尺	1：100	
日付	設計	営業					

１階 床面積	47.20 ㎡	(14.27 坪)	延 床 面 積	91.50 ㎡ (27.67 坪)
２階 床面積	44.30 ㎡	(13.40 坪)	建 築 面 積	48.02 ㎡ (14.52 坪)
３階 床面積	0.00 ㎡	(0.00 坪)		