Powered by HOME PLANNING 1000
1000プランから、まだ誰もしたことのない家づくりへ。

1階　平面図

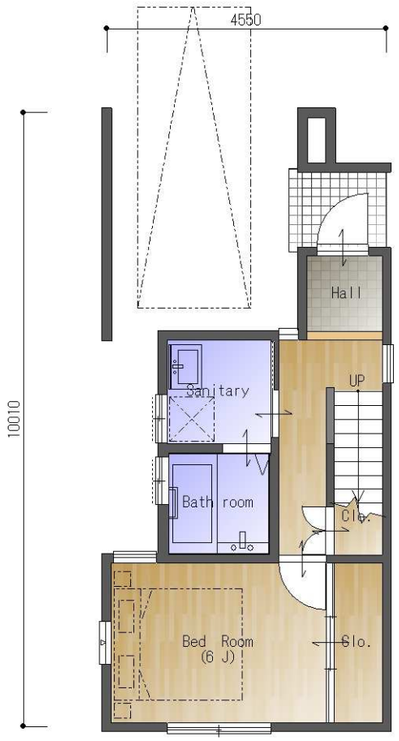

2階　平面図

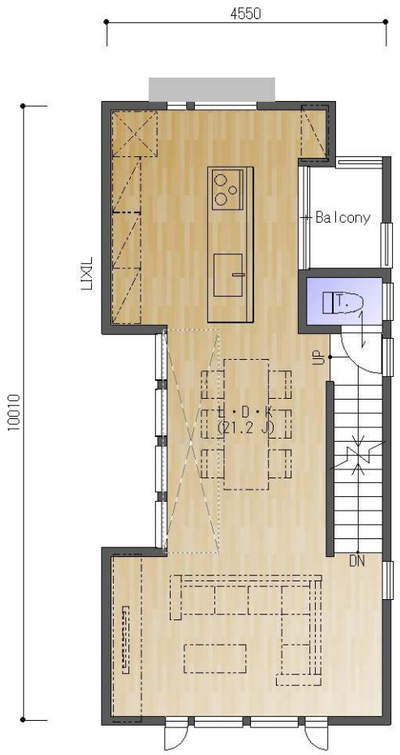

3階　平面図

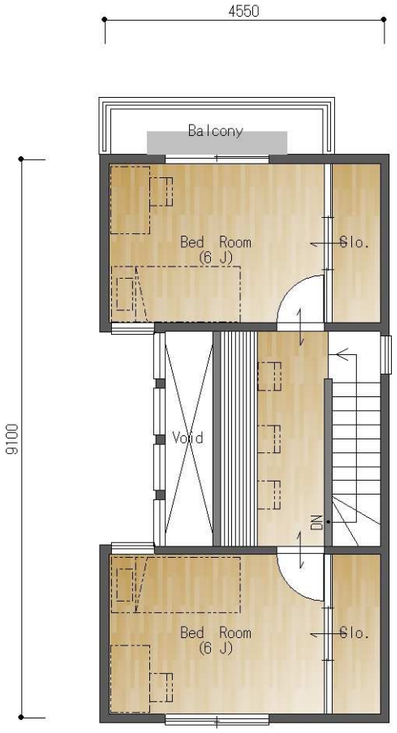

プラン名称	3N - 2555 - 001		図面名称	平　面　図	縮尺	1：100	
日付	設計	営業					

1階 床面積	27.53 ㎡	(8.32 坪)	延 床 面 積	101.23 ㎡ (30.61 坪)
2階 床面積	38.92 ㎡	(11.77 坪)	建 築 面 積	41.40 ㎡ (12.52 坪)
3階 床面積	34.78 ㎡	(10.52 坪)		