Powered by HOME PLANNING 1000
1000プランから、まだ誰もしたことのない家づくりへ。

１階　平面図

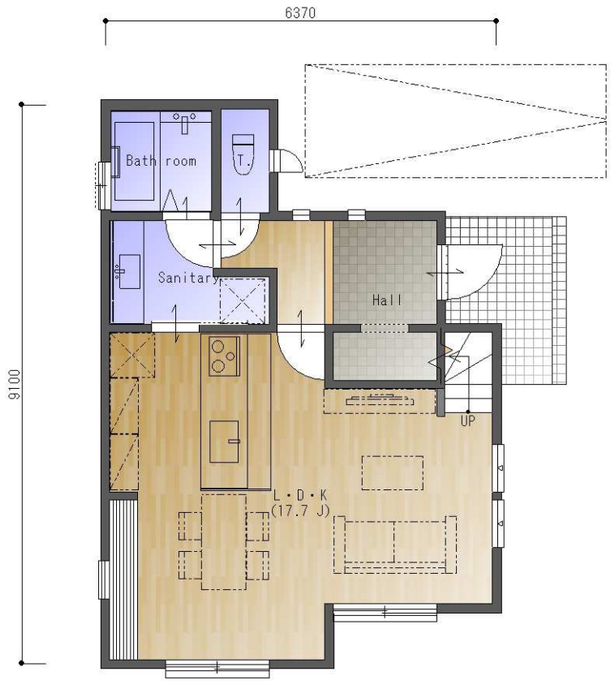

２階　平面図

プラン名称	EW-3550-004N	図面名称	平　面　図	縮尺	1：100		
日付	設計	営業					

１階 床面積	47.20 ㎡ （14.27 坪）	延 床 面 積	96.05 ㎡ （29.04 坪）
２階 床面積	48.85 ㎡ （14.77 坪）	建 築 面 積	48.85 ㎡ （14.77 坪）
３階 床面積	0.00 ㎡ （0.00 坪）		